２０２６年7月5日

２０２６年（令和８年）・第９５回・全日本大学総合卓球選手権大会（団体の部）

部旗の取り付けについて

横浜武道館では、会場側の規制により、部旗など掲示物の取り付け位置が制限されています。

次ページ以降の青色部分のみです。

これに対応するため、今大会は下記の通りの運用ルールを適用します。

・ 男女２チームが出場する大学は、部旗は１つに限る。

・ 部旗の掲示する箇所の長さは、１．４ｍをメドとする。
（横長で１．４ｍを超えるものを縦に取り付けて１．４ｍ以内に収めることは可）

・ ４階は原則立ち入り禁止区域のため、４階への部旗の取り付けは大会運営役員に相談の上、その指示に従うこと。

・ 最終日・７／１８（土）に関しては、部旗取り付け校も少数となるため、１．４ｍ制限は解除する。

・ 以上の運用ルールが守れないチームには、部旗の取り付けを許可しない。
（無断で１．４ｍを超える部旗を取り付けした場合、大会運営側で撤去する場合があります）

各校におかれましては、部旗の取り付け位置の長さが１．４ｍ程度に収まるかの事前確認をお願い致します。

何かありましたら　japan_kanto_sttf@yahoo.co.jp　までご連絡ください。

以上

横浜武道館　アリーナ通路手すりバナー取付可能エリア

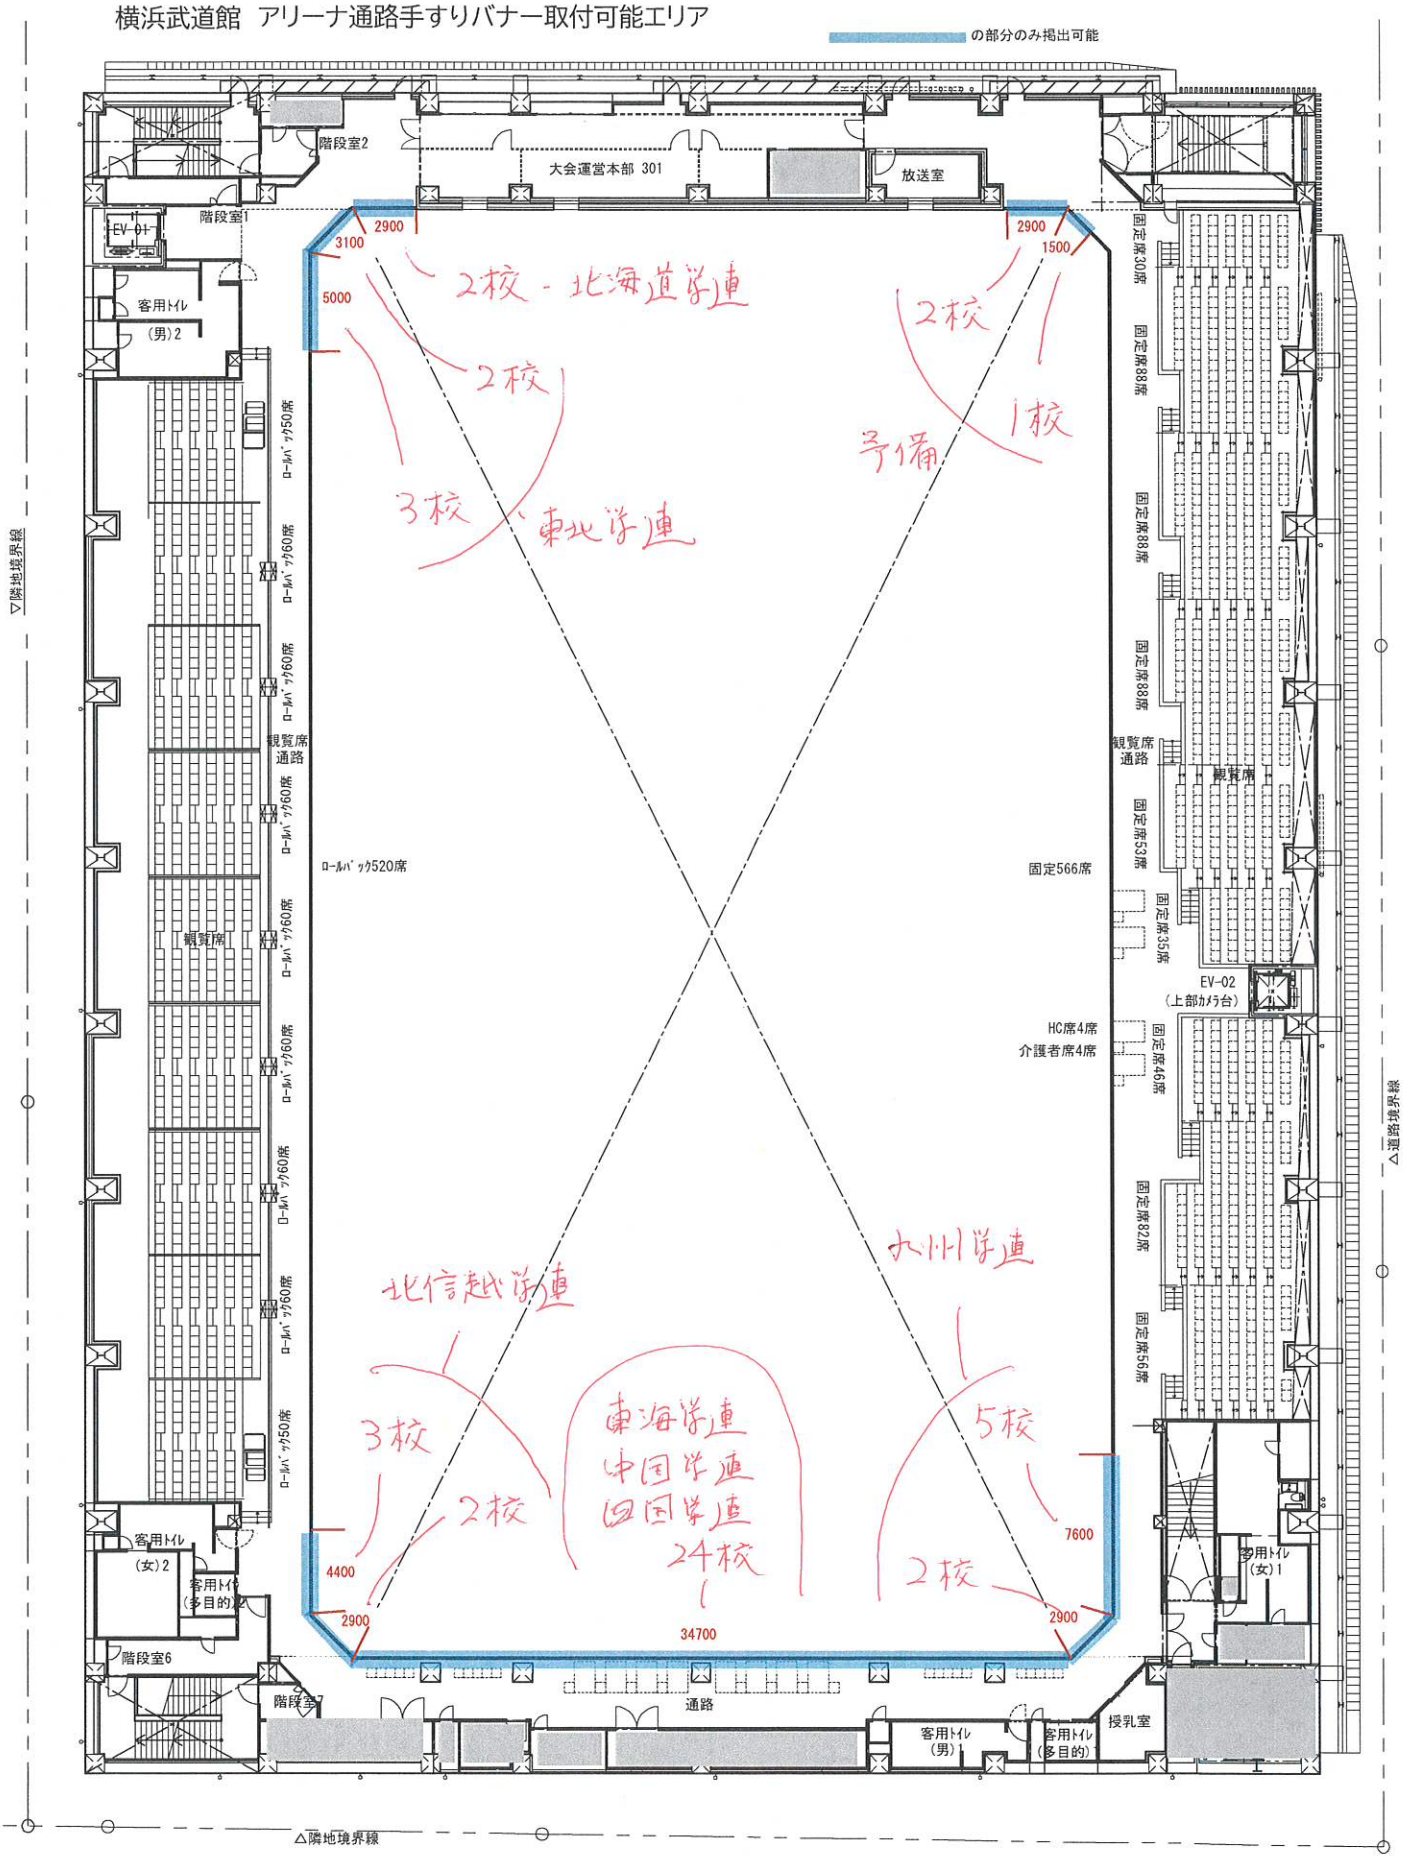

横浜武道館　3階平面図

縮尺　A3　1:250

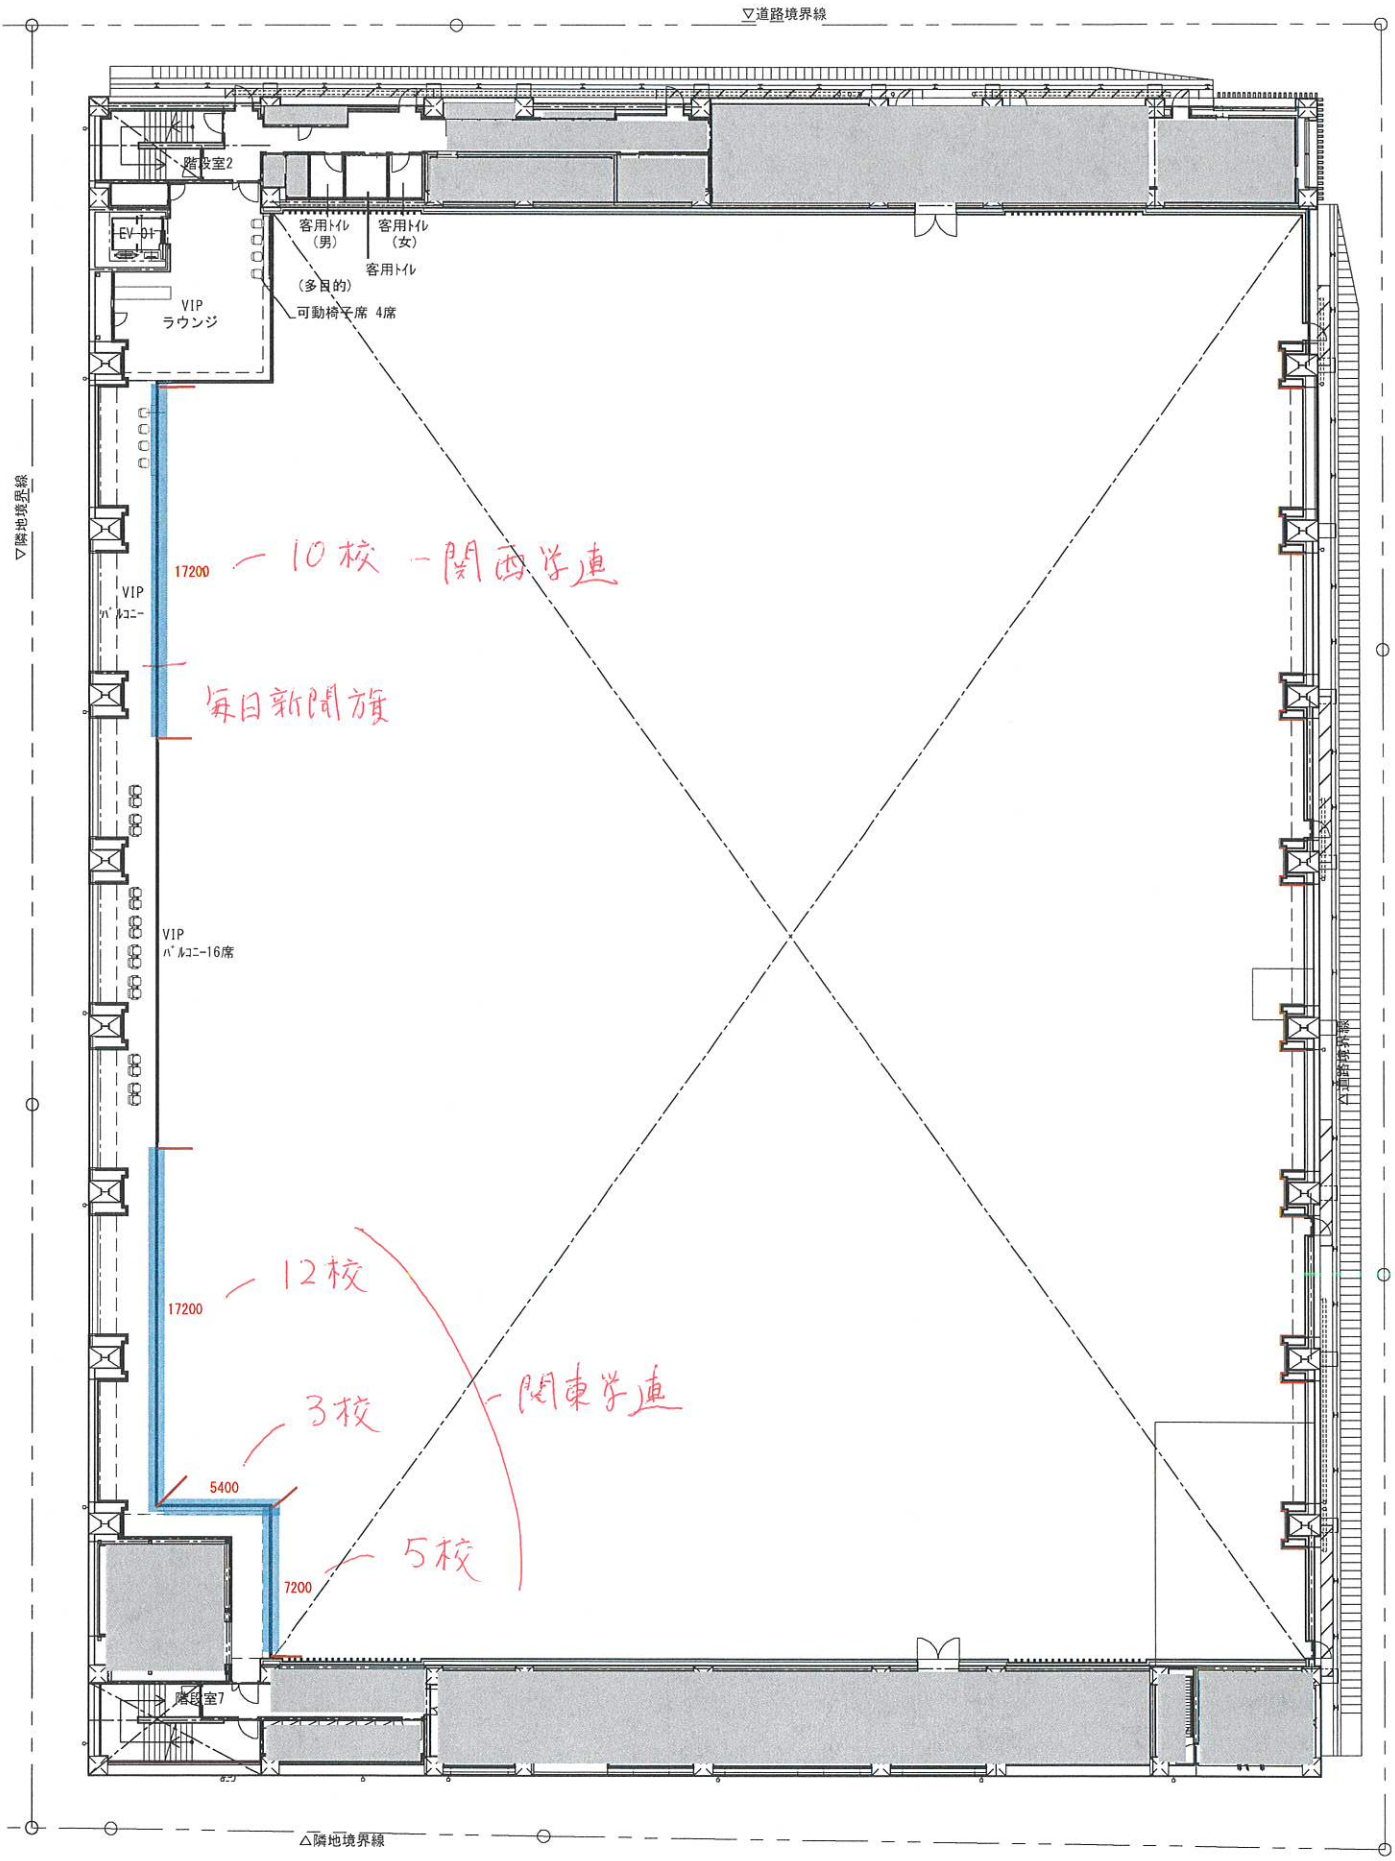

横浜武道館　4階平面図

縮尺　A3　1:250