2026年(令和8年)
第95回・全日本大学総合卓球選手権大会・団体の部
主将会議

2026年(令和8年)7月15日(水) 12時～
横浜武道館・1階・多目的室

1. 開会あいさつ
2. 配布資料確認
3. プログラム訂正
4. オーダー交換の件
5. 連絡事項
6. 質疑応答
7. 閉会

● 配布物一覧
- プログラム・11冊(部長・監督・コーチ・主務＋選手7名)
- オーダー用紙2枚(第1ステージ用)

※ 他の資料はHP掲載済みのものを参照のこと

● プログラム訂正
- プログラムに記載されている内容に間違いがある場合は、至急、申し出てください。
  選手の変更は、7／10で締め切り済みです。
  選手関連は、誤字・脱字の訂正に限定されます。
  (誤字・脱字を放置すると、記録などのトラブルの原因となる危険性があります。)

● オーダー交換の件

前年までの大会運営システムによるメール対応のオーダー交換は中止となりました。

記入済みオーダー用紙をオーダー交換所(メインアリーナ脇・202・203)に持参し、
両校提出後にスマホで写真を撮ることでオーダー交換とします。

原則、タイムテーブルの試合開始予定時間の30分前に、代表者は記入済みオーダー用紙とスマホを持参の上、オーダー交換所にご集合ください。

決勝トーナメントの2回戦以降は、対戦相手が決定次第、速やかにオーダーを提出するようご協力をお願いします。

オーダー記入の際は、
- ・1番と2番のシングルスに出場した選手同士では、3番のダブルスを組めません。
- ・外国人留学生選手(永住者などを除く)の出場は1試合につき1名で、単複いずれか1回のみです。
- ・試合に出場できるのは主将以下の選手のみです。(主務のみの登録者は不可)

などの点に注意してください。(プログラム・P15・下部参照)
ミスオーダーを交換した場合、失格となる可能性があります。
確定前に細心の注意をお願いします。
※過去に、オーダー交換においてトラブルとなった実例が複数あります。

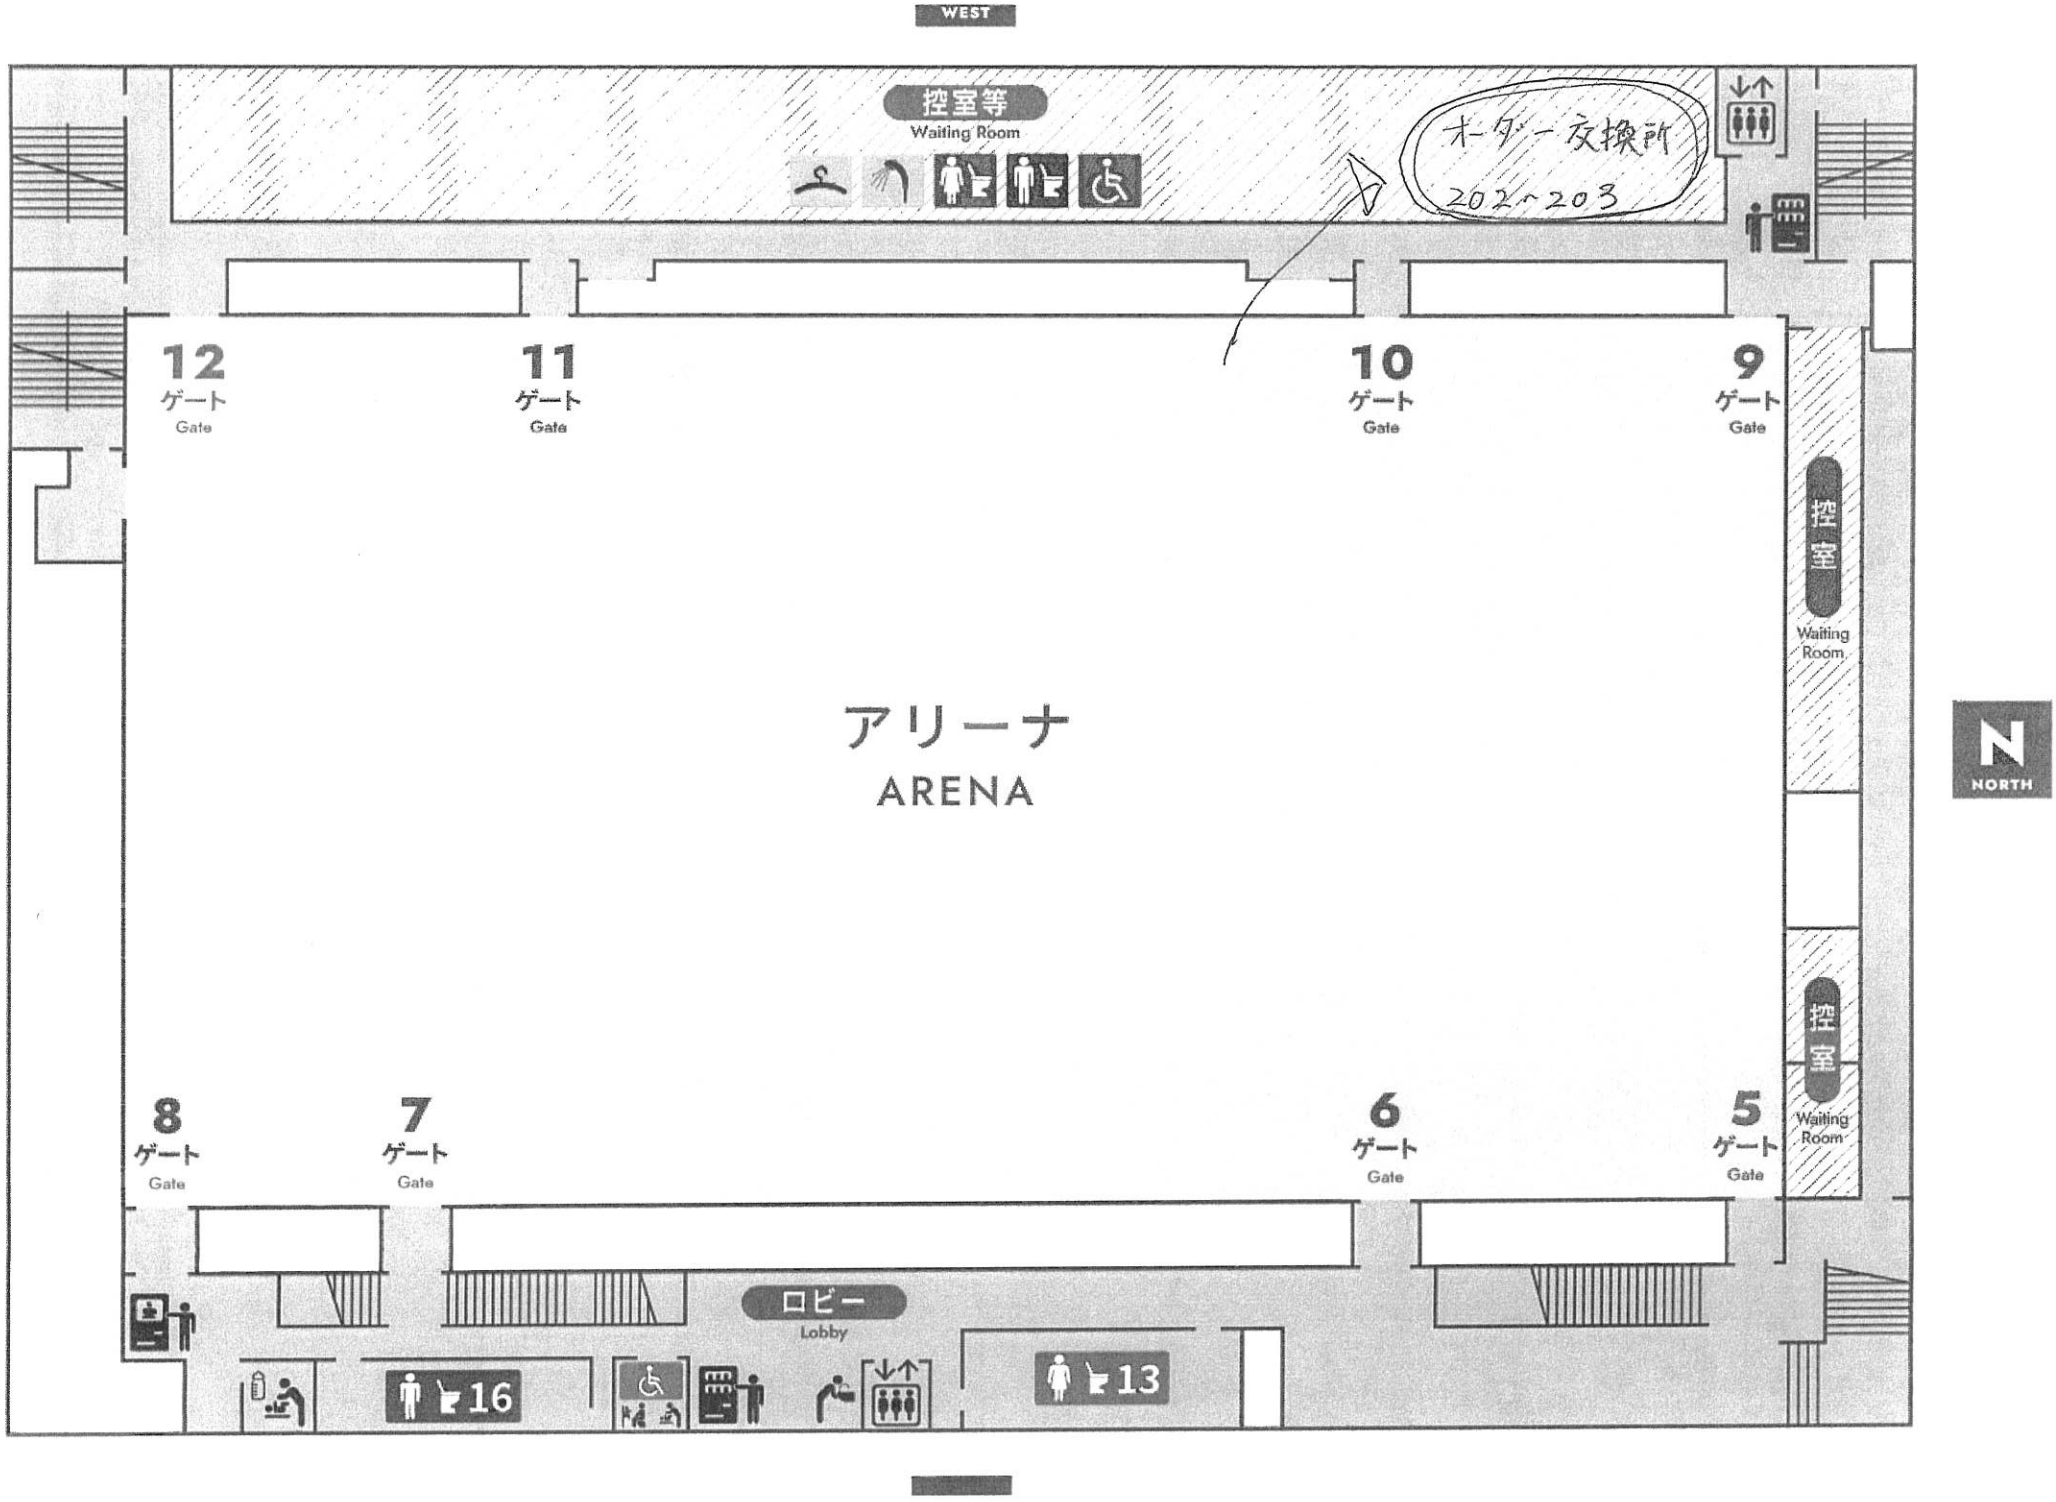
WEST
控室等
Waiting Room
オーダー交換所
202~203
12
ゲート
Gate
11
ゲート
Gate
10
ゲート
Gate
9
ゲート
Gate
控室
Waiting Room
アリーナ
ARENA
S
SOUTH
<2>
N
NORTH
8
ゲート
Gate
7
ゲート
Gate
6
ゲート
Gate
5
ゲート
Gate
控室
Waiting Room
ロビー
Lobby
16
13

● 連絡事項

・ 記録用紙は複写式ではありません。試合後、スマホで写真を撮ることで控えとしてください。

・ 選手、及び一般観客などの開場時間は、7／15（水）はAM9：30、
7／16（木）～18（土）は毎日AM8：00です。
近隣住民からのクレームとなりますので、「開場時間より早過ぎる来場」や、
「開場待ちの間、騒ぐこと」は控えてください。

・ JTTAAの刻印のないラケットを使用する場合は、試合開始の1時間前までに
審判長にラケットと共に「ラケット使用許可願い」を提出し、許可申請をして下さい。
許可を得た後、試合開始前にラケットと共に「ラケット使用許可願い」を主審に提示して
ください。

・ プログラムに記載されていない役員（監督・コーチ・主務）がベンチ入りする際は、
「監督・コーチ・主務　変更願い」に記入の上、試合開始時に対戦相手に見せ、
主審に提出してください。

・ 「ラケット使用許可願い」、「監督・コーチ・主務　変更願い」は、関東学連のHPに
掲載されているものを各チームで必要に応じてコピーして使ってください。

・ 各チームの代表者1名（1番に出場する選手など）は、試合前に選球所にてボールを2球
選び、ベンチ入りした時点に、主審に渡してください。

・ 練習時間は、下記の通りです。

	メインアリーナ	練習会場（1階・武道場）
7月15日（水）	原則無し	12：00～17：30
7月16日（木）	8：15～9：20	8：15～17：30
7月17日（金）	8：15～9：20	8：15～17：30
7月18日（土）	8：15～9：20	8：15～14：00

※以上の練習時間は、会場設営や試合の進行状況により、多少変更となる場合があります。
メインアリーナで試合が行われている時間は、練習会場で練習可能です。

・ 第1ステージ（予選リーグ）終了後、各ブロックで上位2校に入ったチームは、第2ステージ
（決勝トーナメント）の組み合わせ抽選があります。
該当校の代表者は、プログラムと筆記用具を持って、1階・多目的室に集合してください。

・ 試合の進行状況に応じて、予備コート（17～18コート）を使用しての試合や
2台進行を行う場合もあり得ますので、本部側の指示に従い、対応してください。

・ ゴミは、「可燃」、「プラスチック」、「ペットボトル」、「ビン」、「カン」の5種類に分別の徹底をお願いします。
正しく分別されたもののみ、1階（受付隣）と2階のゴミ箱に捨てることができます。
正しく分別されていないものはお持ち帰りください。

・ メインアリーナと練習会場（1階・武道場）のみは上履き、
それ以外のエリア（観客席・階段など）は下履き（土足）です、
エリアごとのシューズの履き替えを徹底してください。

・ 体育館内、及び周辺敷地内は全面禁煙です。喫煙所は関内駅にあります。

・ 観客席数が少ないため、荷物での必要以上の席取りなどをすることなく、譲り合っての使用をお願いします。
大きな荷物（キャリーケースなど）は、1階・多目的室の端に置いておくことが出来ます。
（観客席通路に大きな荷物を置くことは、通行の邪魔になるため避けるように体育館側から要望されています）
但し、1階・多目的室も打ち合わせなどで使用することがありますので、端を使用するようにしてください。
また、盗難等の責任は負いかねますので、貴重品の管理は各自でお願いします。

・ 開会式には、P5の別図の通り整列してください。
部旗の先端が尖っているものは、危険ですから取り外すようにしてください。

・ 部旗の設置場所が限定されています。P6～8を確認してください。

・ 撮影辞退に関する情報が
https://www.kanto-sttf.jp/tournament/detail/id=601
に掲載されていますので、そちらをご確認ください。

以上

２０２６年（令和８年度）　第９５回・全日本大学整合卓球選手権大会（団体の部）・開会式整列図

入口

本部席

北海道学連	男子	札幌大	札幌国際大					
	女子	札幌国際大	札幌大					
東北学連	男子	東日本国際大	八戸工業大	東北学院大				
	女子	東北福祉大	八戸工業大					
北信越学連	男子	新潟大	新潟産業大					
	女子	金城大	新潟大	新潟医療福祉大				
関東学連	男子	専修大	法政大	大正大	立教大			
		明治大	駒澤大	東洋大	東京経済大			
		筑波大	日本大	埼玉工業大	慶應義塾大			
		早稲田大	日本体育大	國學院大	順天堂大	東海大		
	女子	國學院大	大正大	東京女子体育大	立教大			
		日本体育大	早稲田大	順天堂大	慶應義塾大			
		中央大	専修大	東京経済大	日本女子体育大			
		東洋大	筑波大	日本大	青山学院大	明治大		
前年度優勝校	男子	中央大						
	女子	愛知工業大						
東海学連	男子	朝日大	愛知工業大	中京学院大	中京大	日本福祉大	愛知大	
	女子	朝日大	中京大	中京学院大	愛知大			
関西学連	男子	関西学院大	立命館大	同志社大	大阪経済法科大			
		京都産業大	龍谷大	近畿大				
	女子	立命館大	関西学院大	同志社大	大阪成蹊大	近畿大		
		神戸松蔭大	千里金蘭大	龍谷大	京都産業大			
中国学連	男子	岡山商科大	広島大	鳥取大	広島修道大			
	女子	岡山商科大	周南公立大	鳥取大	岡山大			
四国学連	男子	高知工科大	徳島大					
	女子	高知工科大	松山大					
九州学連	男子	福岡大	熊本学園大	鎮西学院大	九州大			
	女子	福岡大	熊本学園大	北九州市立大	沖縄国際大			

～

～

２０２６年7月5日

２０２６年（令和８年）・第９５回・全日本大学総合卓球選手権大会（団体の部）

部旗の取り付けについて

横浜武道館では、会場側の規制により、部旗など掲示物の取り付け位置が制限されています。

次ページ以降の青色部分のみです。

これに対応するため、今大会は下記の通りの運用ルールを適用します。

・ 男女２チームが出場する大学は、部旗は１つに限る。

・ 部旗の掲示する箇所の長さは、１．４ｍをメドとする。
（横長で１．４ｍを超えるものを縦に取り付けて１．４ｍ以内に収めることは可）

・ ４階は原則立ち入り禁止区域のため、４階への部旗の取り付けは大会運営役員に相談の上、その指示に従うこと。

・ 最終日・７／１８（土）に関しては、部旗取り付け校も少数となるため、１．４ｍ制限は解除する。

・ 以上の運用ルールが守れないチームには、部旗の取り付けを許可しない。
（無断で１．４ｍを超える部旗を取り付けした場合、大会運営側で撤去する場合があります）

各校におかれましては、部旗の取り付け位置の長さが１．４ｍ程度に収まるかの事前確認をお願い致します。

何かありましたら　japan_kanto_sttf@yahoo.co.jp　までご連絡ください。

以上

横浜武道館　アリーナ通路手すりバナー取付可能エリア

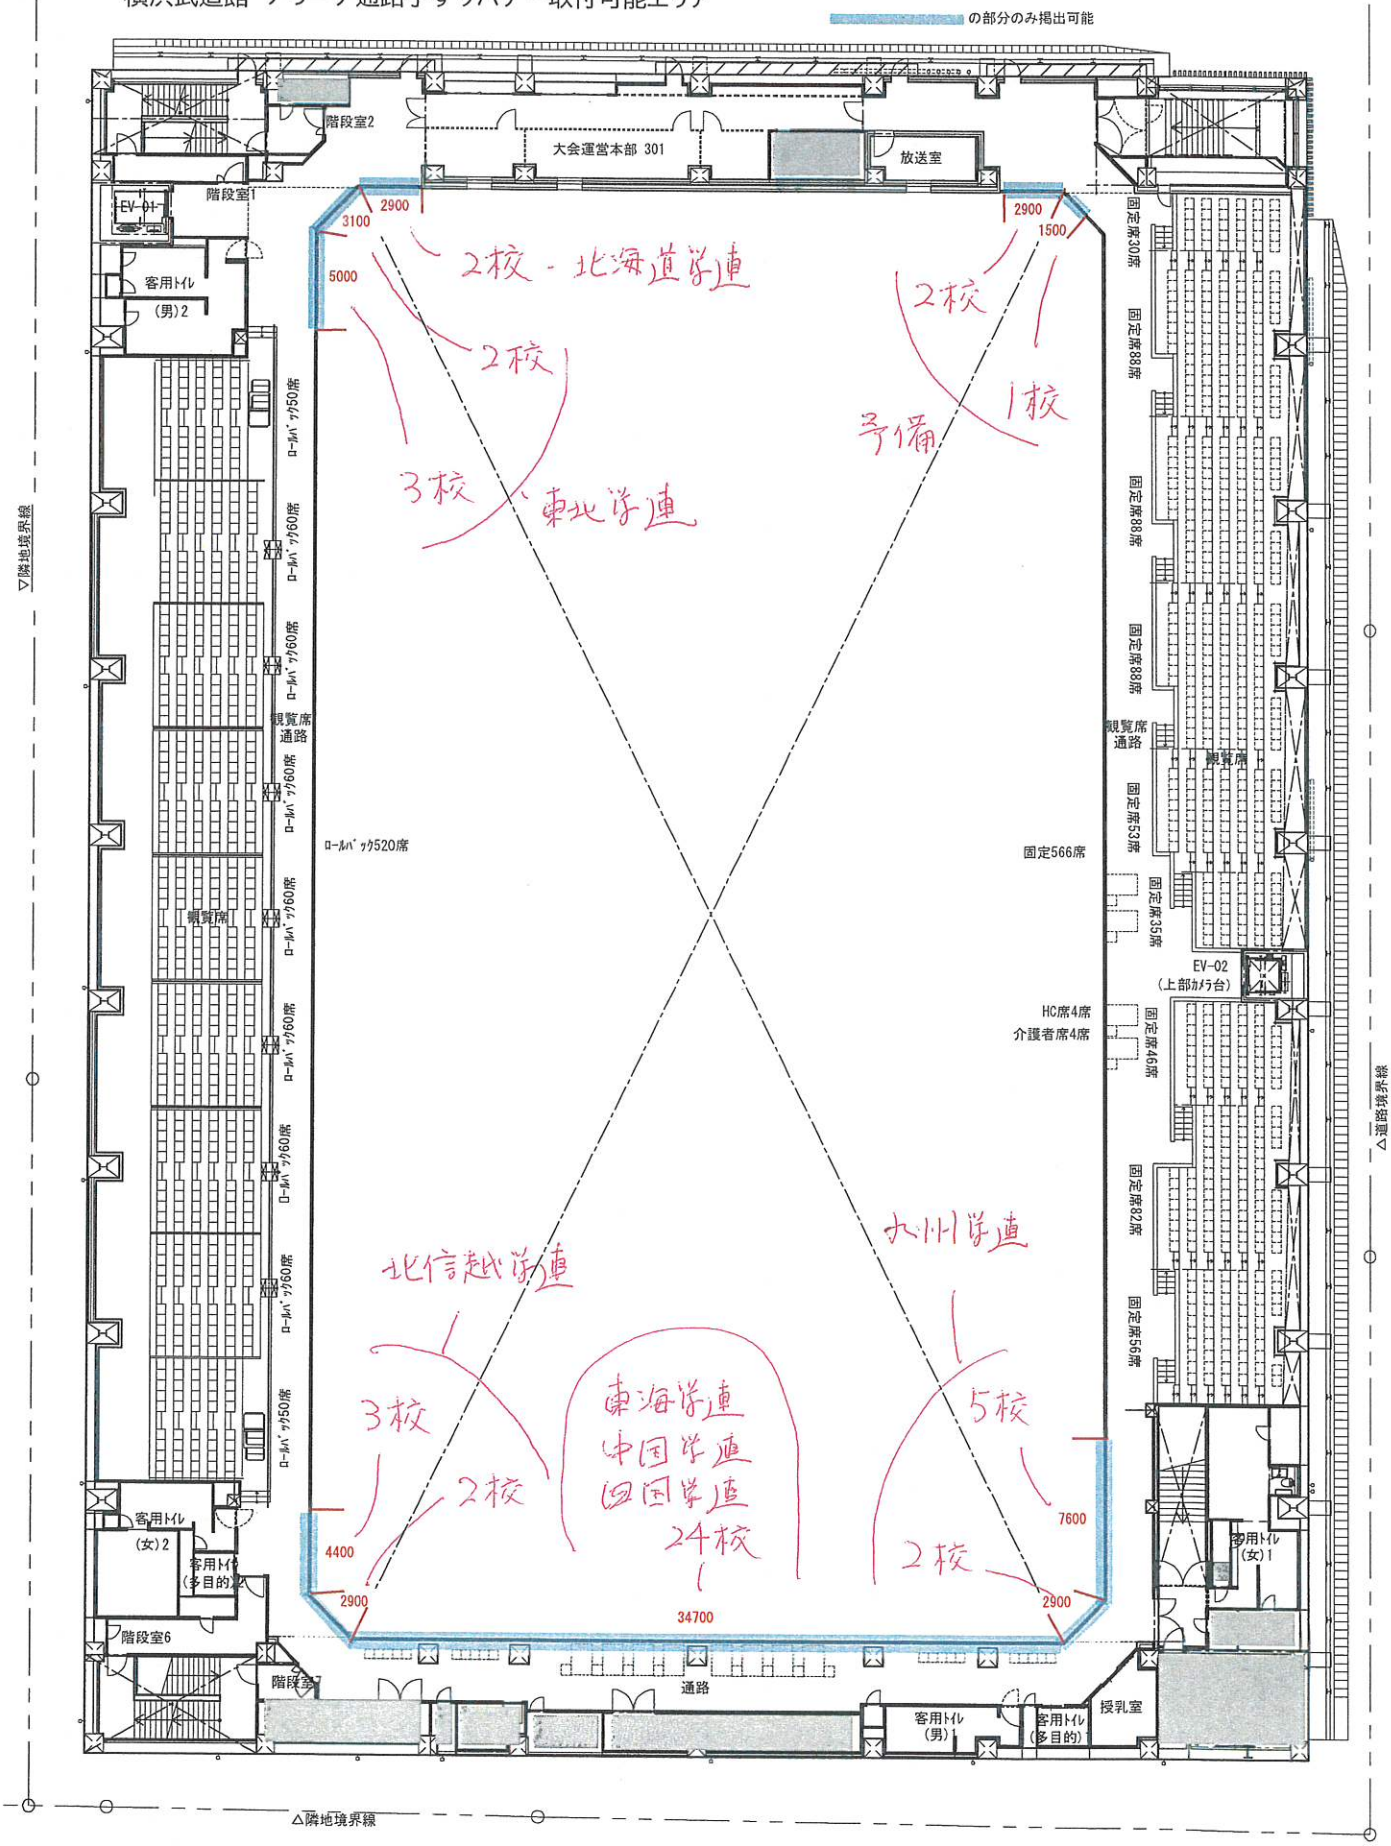

横浜武道館　3階平面図

縮尺　A3　1:250

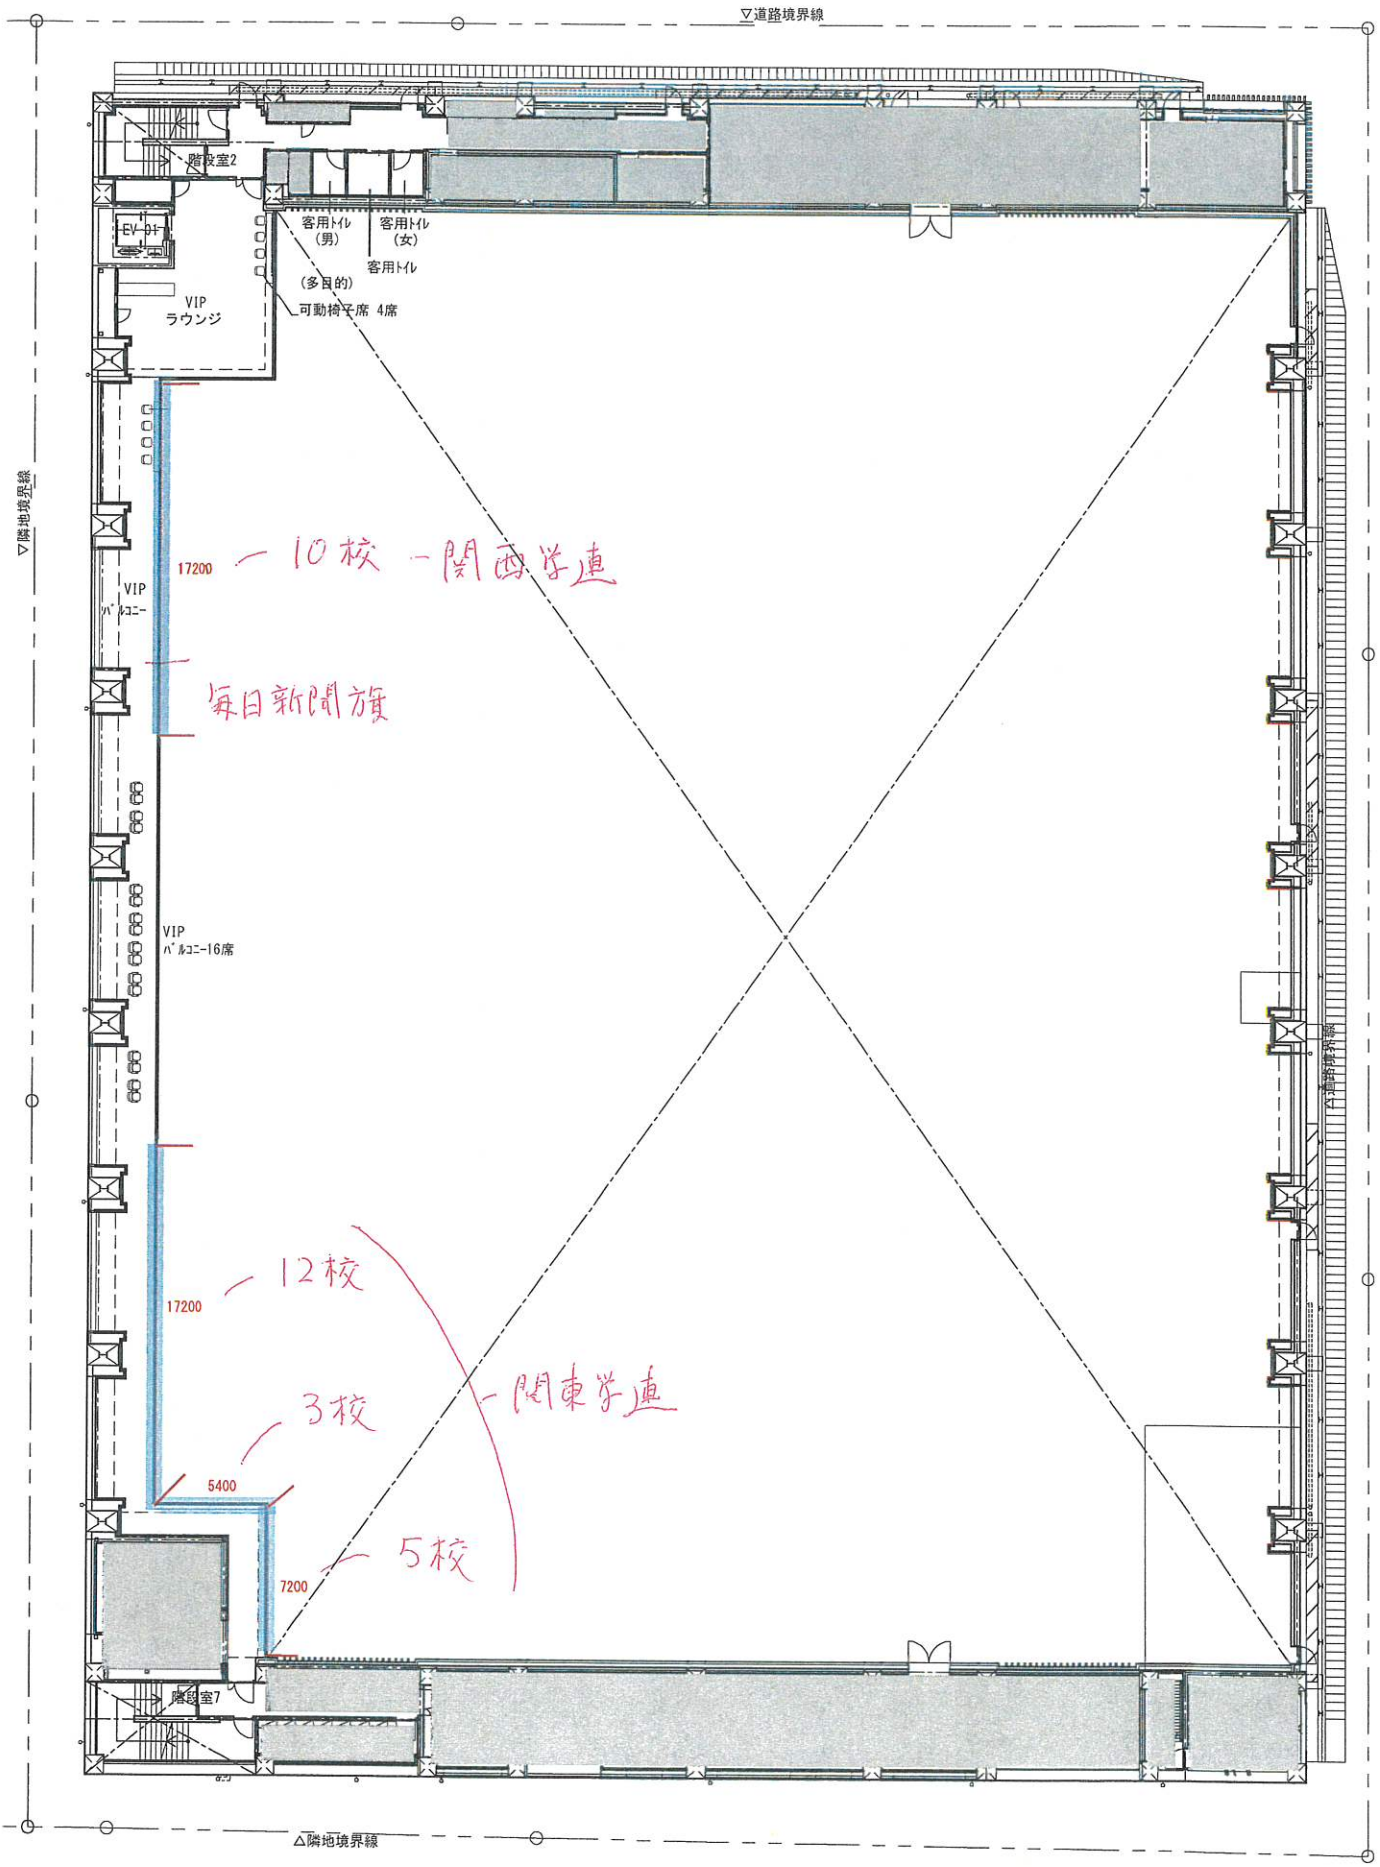

横浜武道館　4階平面図

縮尺　A3 1:250